


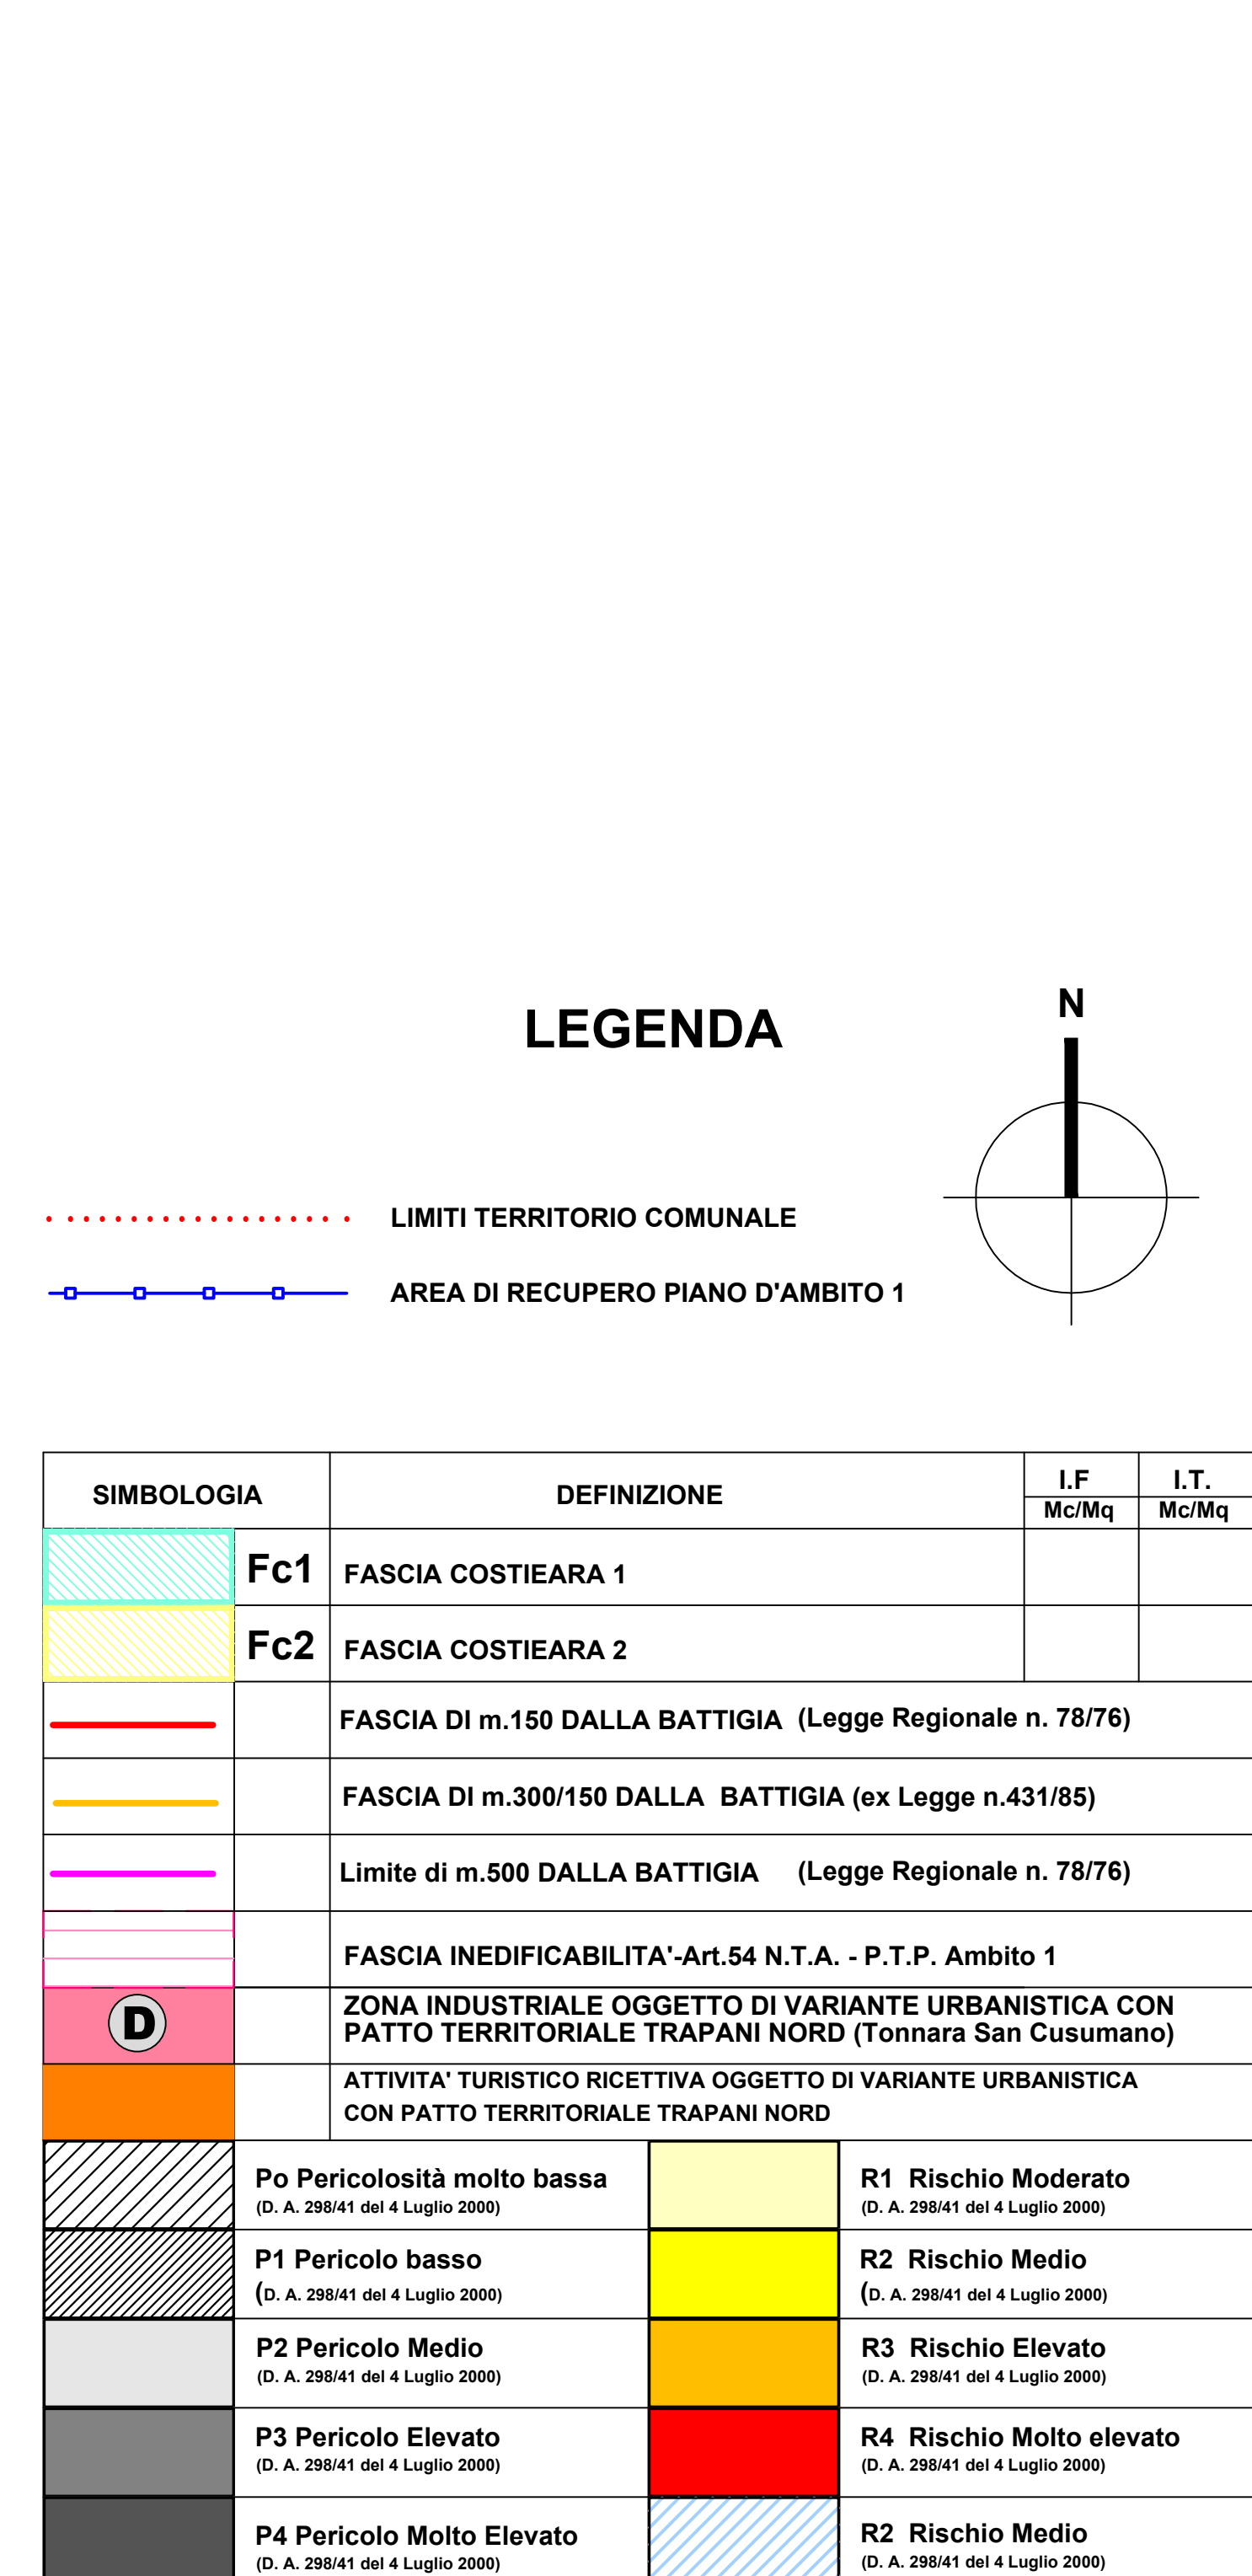

Regione Siciliana

Città di Erice

PROVINCIA REGIONALE DI TRAPANI

Settore Urbanistica

PIANO REGOLATORE GENERALE

Decreto di Approvazione n. 44/DRU del 26/01/2001

Aggiornamento

a seguito dell'aggiornamento dello Studio Agricolo Forestale

approvato con D.D.G. n. 213/DRU del 20/2012

al P.T.P. Ambito 1

approvato con Decreto Assessorato Beni Culturali n. 2286 del 20/09/2010

e a seguito Decadenza Prescrizioni Esecutive

LOCALITA': PIZZOLUNGO - STELE

TAV. (s.d.) n° 53

DATA: SCALA: 1:2000

Elaborazione a cura del Settore Urbanistica

ALLEGATO ALLA DELIBERA DI CONSIGLIO COMUNALE n. _____ del _____

IL SEGRETARIO GENERALE

IL SINDACO

ATTREZZATURE COMUNALI			
STATO DI FATTO	IN PROG.	STATO DI FATTO	IN PROG.

ATTREZZATURE SOVRACOMUNALI			

ZONIZZAZIONE			
SIMBOLOGIA	DEFINIZIONE	I.F. Mc/Mq	I.T. Mc/Mq
A	CENTRO STORICO	ART.20 L.R. n. 71/78 (Lett. b) e c)	
B1	COMPLETAMENTO e TRASFORMAZIONE	3,50	
B2	COMPLETAMENTO e TRASFORMAZIONE	3,00	
B3	COMPLETAMENTO e TRASFORMAZIONE	1,50	
C1	ESPANSIONE (San Cusumano-Rigaletta)	1,00	0,85
C1bis	ESPANSIONE (San Cusumano)	1,00	0,75
C2	ESPANSIONE (Napola-Ballata)	0,67	0,60
C3	ESPANSIONE (Pizzolungo)	0,31	0,30
D	INSEDIAMENTI PRODUTTIVI	2,50	
E	VERDE AGRICOLO (Pregevole-Compromesso)		0,03
F	ATTREZZATURE DI INTERESSE GENERALE		
F1	PARCO URBANO		
P.E.E.P.	EDILIZIA ECONOMICA E POPOLARE ESISTENTE		
P.E.E.P.	EDILIZIA ECONOMICA E POPOLARE in itinere	2,50	

