


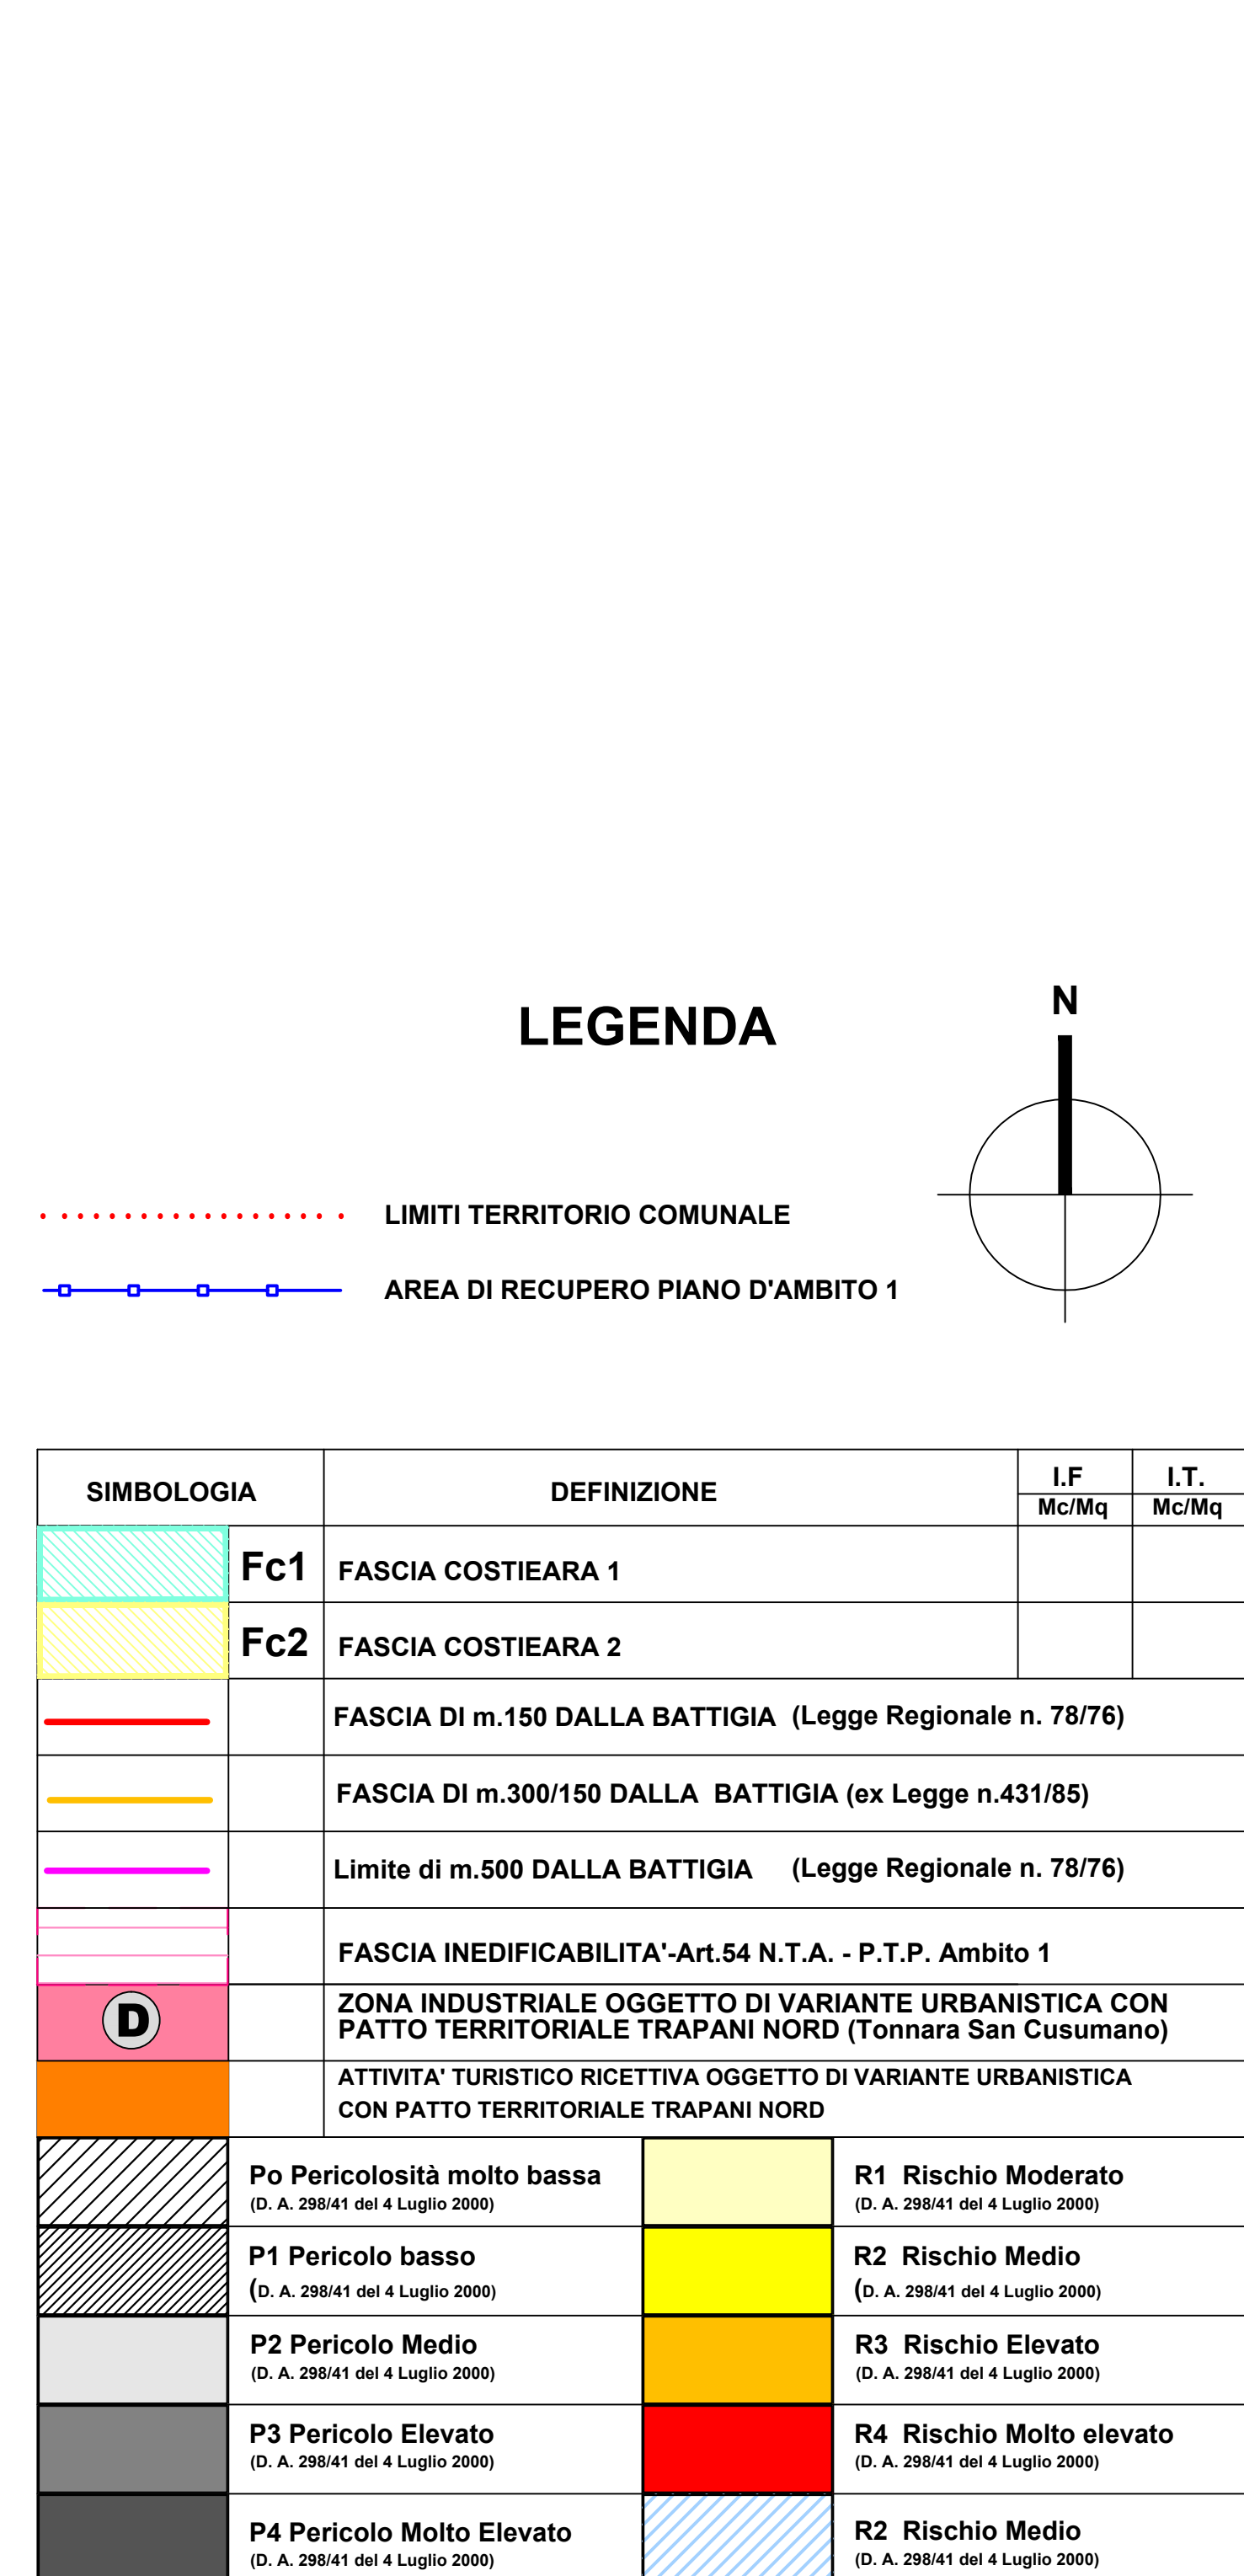

Regione Siciliana

Città di Erice
PROVINCIA REGIONALE DI TRAPANI
Settore Urbanistica

PIANO REGOLATORE GENERALE
Decreto di Approvazione n. 44/DRI del 26/01/2001

Aggiornamento
a seguito dell'aggiornamento dello Studio Agricolo Forestale
approvato con D.D.G. n. 213/DRI del 20/2012
al P.T.P. Ambito 1
approvato con Decreto Assessorato Beni Culturali n. 2286 del 20/09/2010
e a seguito Decadenza Prescrizioni Esecutive

LOCALITA': CASA SANTA, VILLA MOKARTA

TAV. (s.d.) n° 57

DATA: SCALA: 1:2000

Elaborazione a cura del Settore Urbanistica

ALLEGATO ALLA
DELIBERA DI CONSIGLIO COMUNALE
n. _____ del _____
IL SEGRETARIO GENERALE

IL SINDACO

