


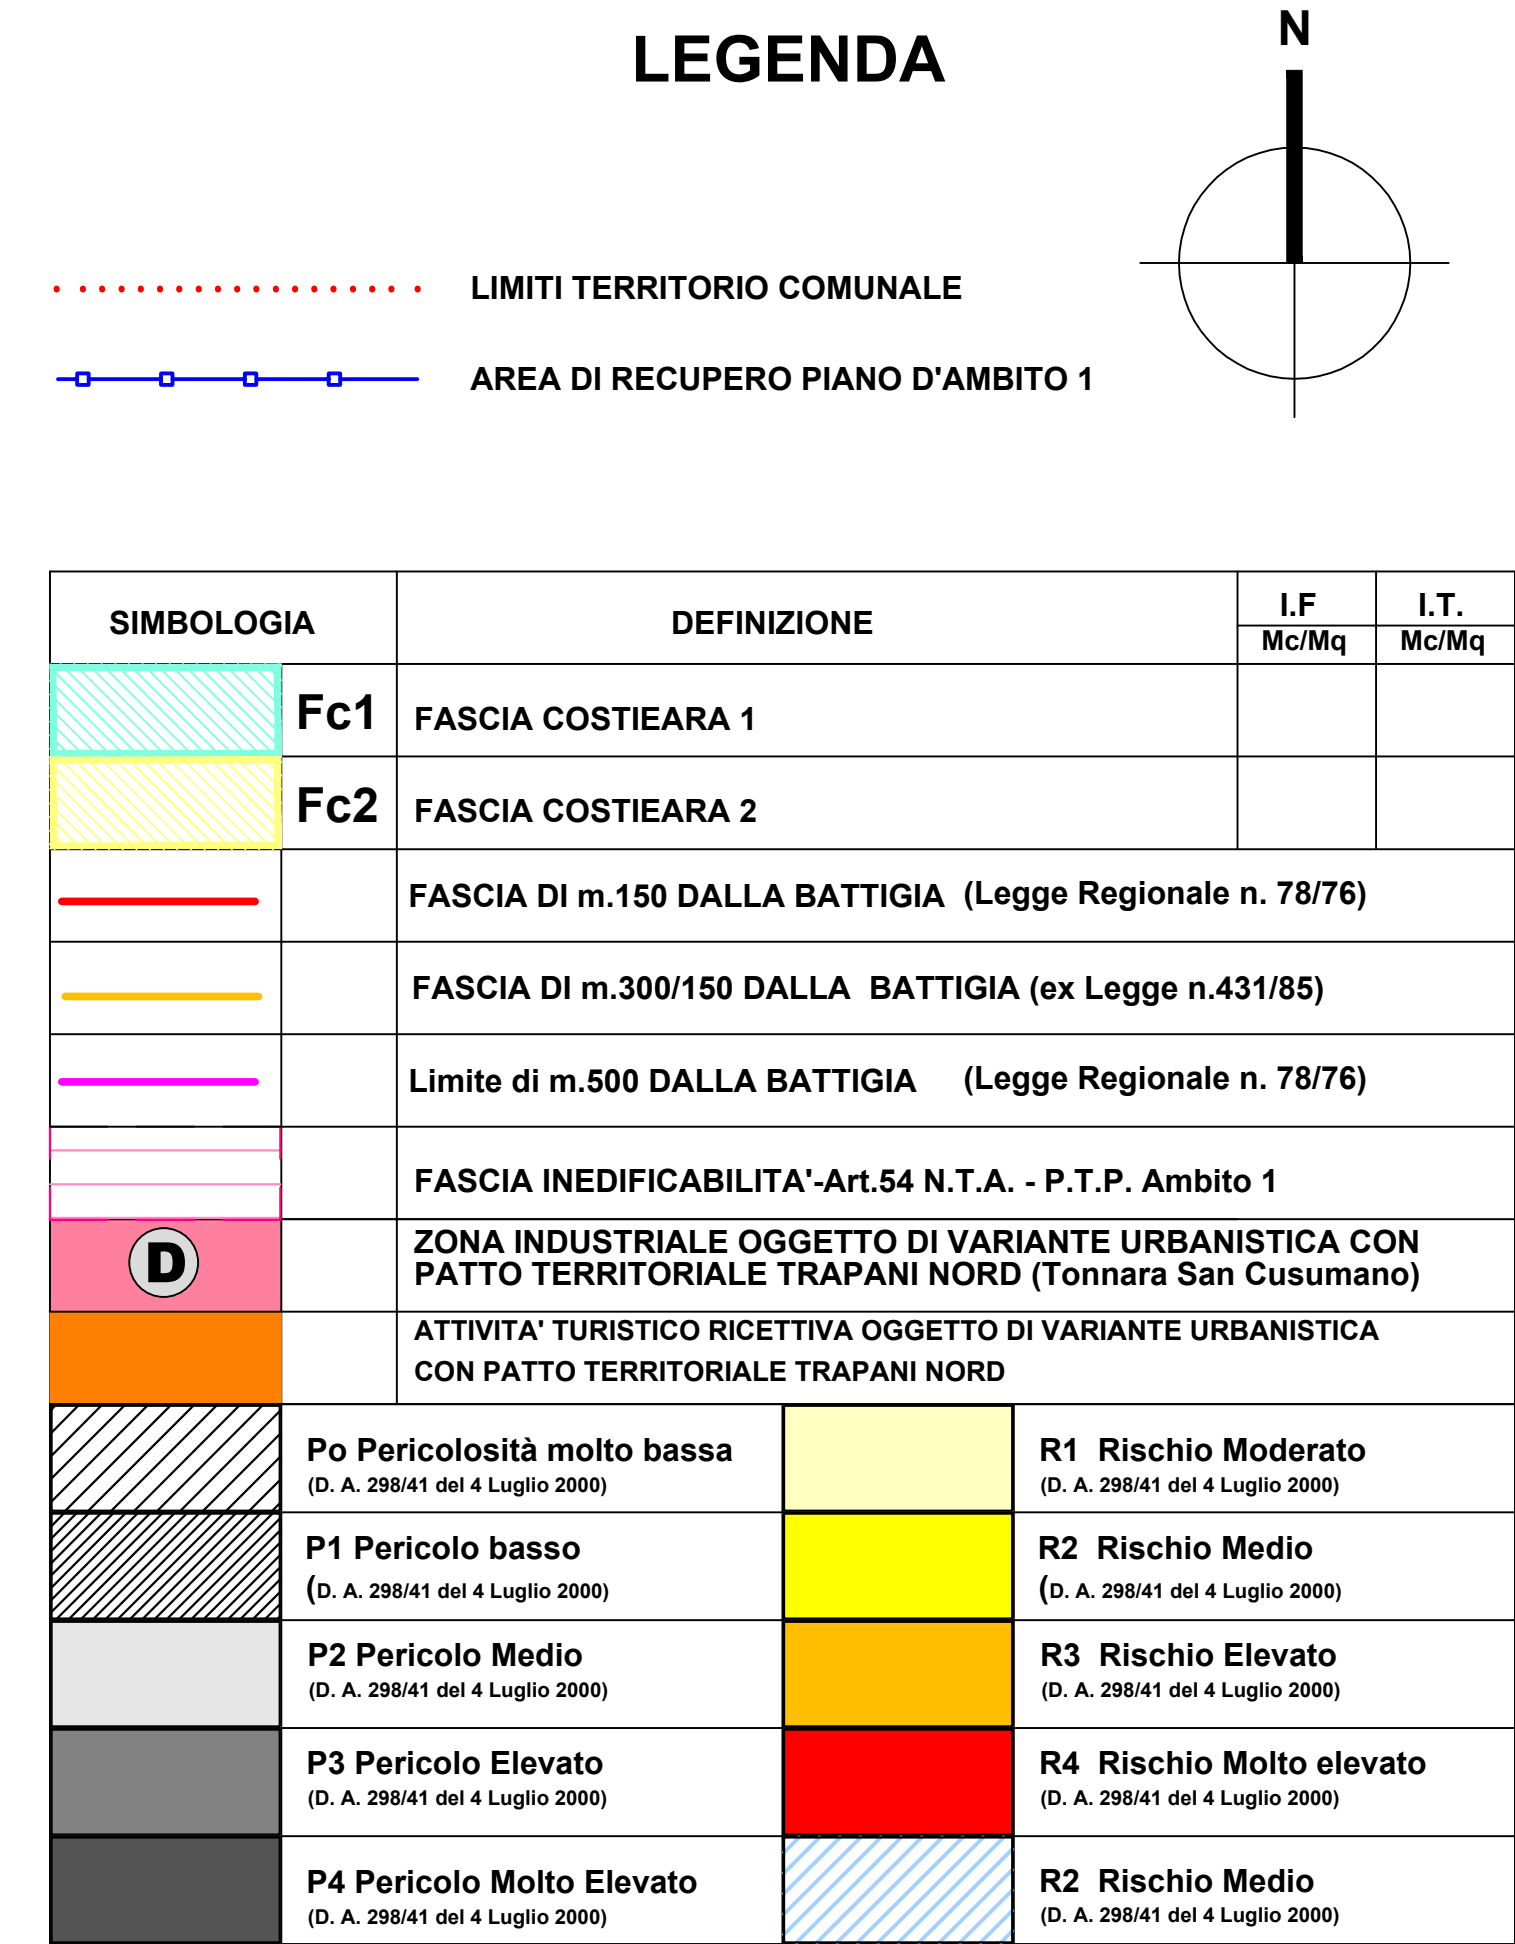

Regione Siciliana

Città di Erice

PROVINCIA REGIONALE DI TRAPANI

Settore Urbanistica

PIANO REGOLATORE GENERALE

Decreto di Approvazione n. 44/DRU del 26/01/2001

Aggiornamento

a seguito dell'aggiornamento dello Studio Agricolo Forestale

approvato con D.D.G. n. 213/DRU del 20/2012

al P.T.P. Ambito 1

approvato con Decreto Assessorato Beni Culturali n. 2286 del 20/09/2010

e a seguito Decadenza Prescrizioni Esecutive

LOCALITA': SAN GIOVANNELLO, TORREBIANCA, ROCCA FORTE

TAV. (s.d.) n° 58

DATA: SCALA: 1:2000

Elaborazione a cura del Settore Urbanistica

ALLEGATO ALLA DELIBERA DI CONSIGLIO COMUNALE n. _____ del _____

IL SEGRETARIO GENERALE

IL SINDACO

ATTREZZATURE COMUNALI			
STATO DI FATTO	IN PROG.	STATO DI FATTO	IN PROG.

ATTREZZATURE SOVRACOMUNALI			

SIMBOLOGIA	DEFINIZIONE	I.F. Mc/Mq	I.T. Mc/Mq
	A CENTRO STORICO		ART.20 L.R. n. 71/78 Lett. a) e c)
	B1 COMPLETAMENTO e TRASFORMAZIONE	3,50	
	B2 COMPLETAMENTO e TRASFORMAZIONE	3,00	
	B3 COMPLETAMENTO e TRASFORMAZIONE	1,50	
	C1 ESPANSIONE (San Cusumano-Rigaletta)	1,00	0,85
	C1bis ESPANSIONE (San Cusumano)	1,00	0,75
	C2 ESPANSIONE (Napola-Ballata)	0,67	0,60
	C3 ESPANSIONE (Pizzolungo)	0,31	0,30
	D INSEDIAMENTI PRODUTTIVI	2,50	
	E VERDE AGRICOLO (Pregevole-Compromesso)		0,03
	F ATTREZZATURE DI INTERESSE GENERALE		
	F1 PARCO URBANO		
	P.E.E.P. EDILIZIA ECONOMICA e POPOLARE ESISTENTE		
	P.E.E.P. EDILIZIA ECONOMICA e POPOLARE in Itinere	2,50	

	VINCOLO BOSCHIVO (vedi Tav. B del SAF)		FASCIA DI RISPETTO CIMITERIALE
	ZONA DI INTERESSE ARCHEOLOGICO		RECUPERO AMBIENTALE EX CAVE
	FASCIA DI RISPETTO m.200 DAI BOSCHI		CANALE DI GRONDA ESISTENTE
	FASCIA DI RISPETTO CANALE DI GRONDA		CANALE DI GRONDA IN PROGETTO
	FASCIA DI RISPETTO STRADALE		VIABILITA' IN PROGETTO
	BENI DEL DEMANIO PUBBLICO DELLO STATO		AREE ALLUVIONALI INEDIFICABILI (Ref. Studio Geologico)

